

Nr.	Art der Änderung	Datum	Name

INGENIEURBÜRO FÜR BAUWESEN
DPL-ING. KLANGENBACH GMBH
 BERATENDE INGENIEURE VBI

E-MAIL: info@angenbach.de

72488 SIGMARINGEN, In der Au 11 TEL.0751/7445-0 FAX.-46
 01309 DRESDEN, Allemenstraße 15A TEL.0351/31541-0 FAX.-46
 88662 ÜBERLINGEN, Litscherweg 44 TEL.07551/9708-0 FAX.-99

geprüft: GEPRUEFT

40	Planhänd.	Projekt Nr.	Straßenzug Nr.		
a	A	NS	BG	PNR	A T L
b					
c					
d					

Anfangsstation	nach Netzknoten				Station
					0000
Endstation					0000

Straßenbauverwaltung Baden-Württemberg
 Straße: K 7743 neu
 Nächster Ort: Klufftern


K 7743 neu
 Abschnitt Klufftern
 alle Varianten

Unterlage 7
 Blatt Nr. 1

bearbeitet	Datum	Zeichen
gezeichnet		
geprüft		

Übersichtslageplan
 Maßstab M 1:12500

Aufgestellt:
 Überlingen, den
 Straßenbauamt Überlingen

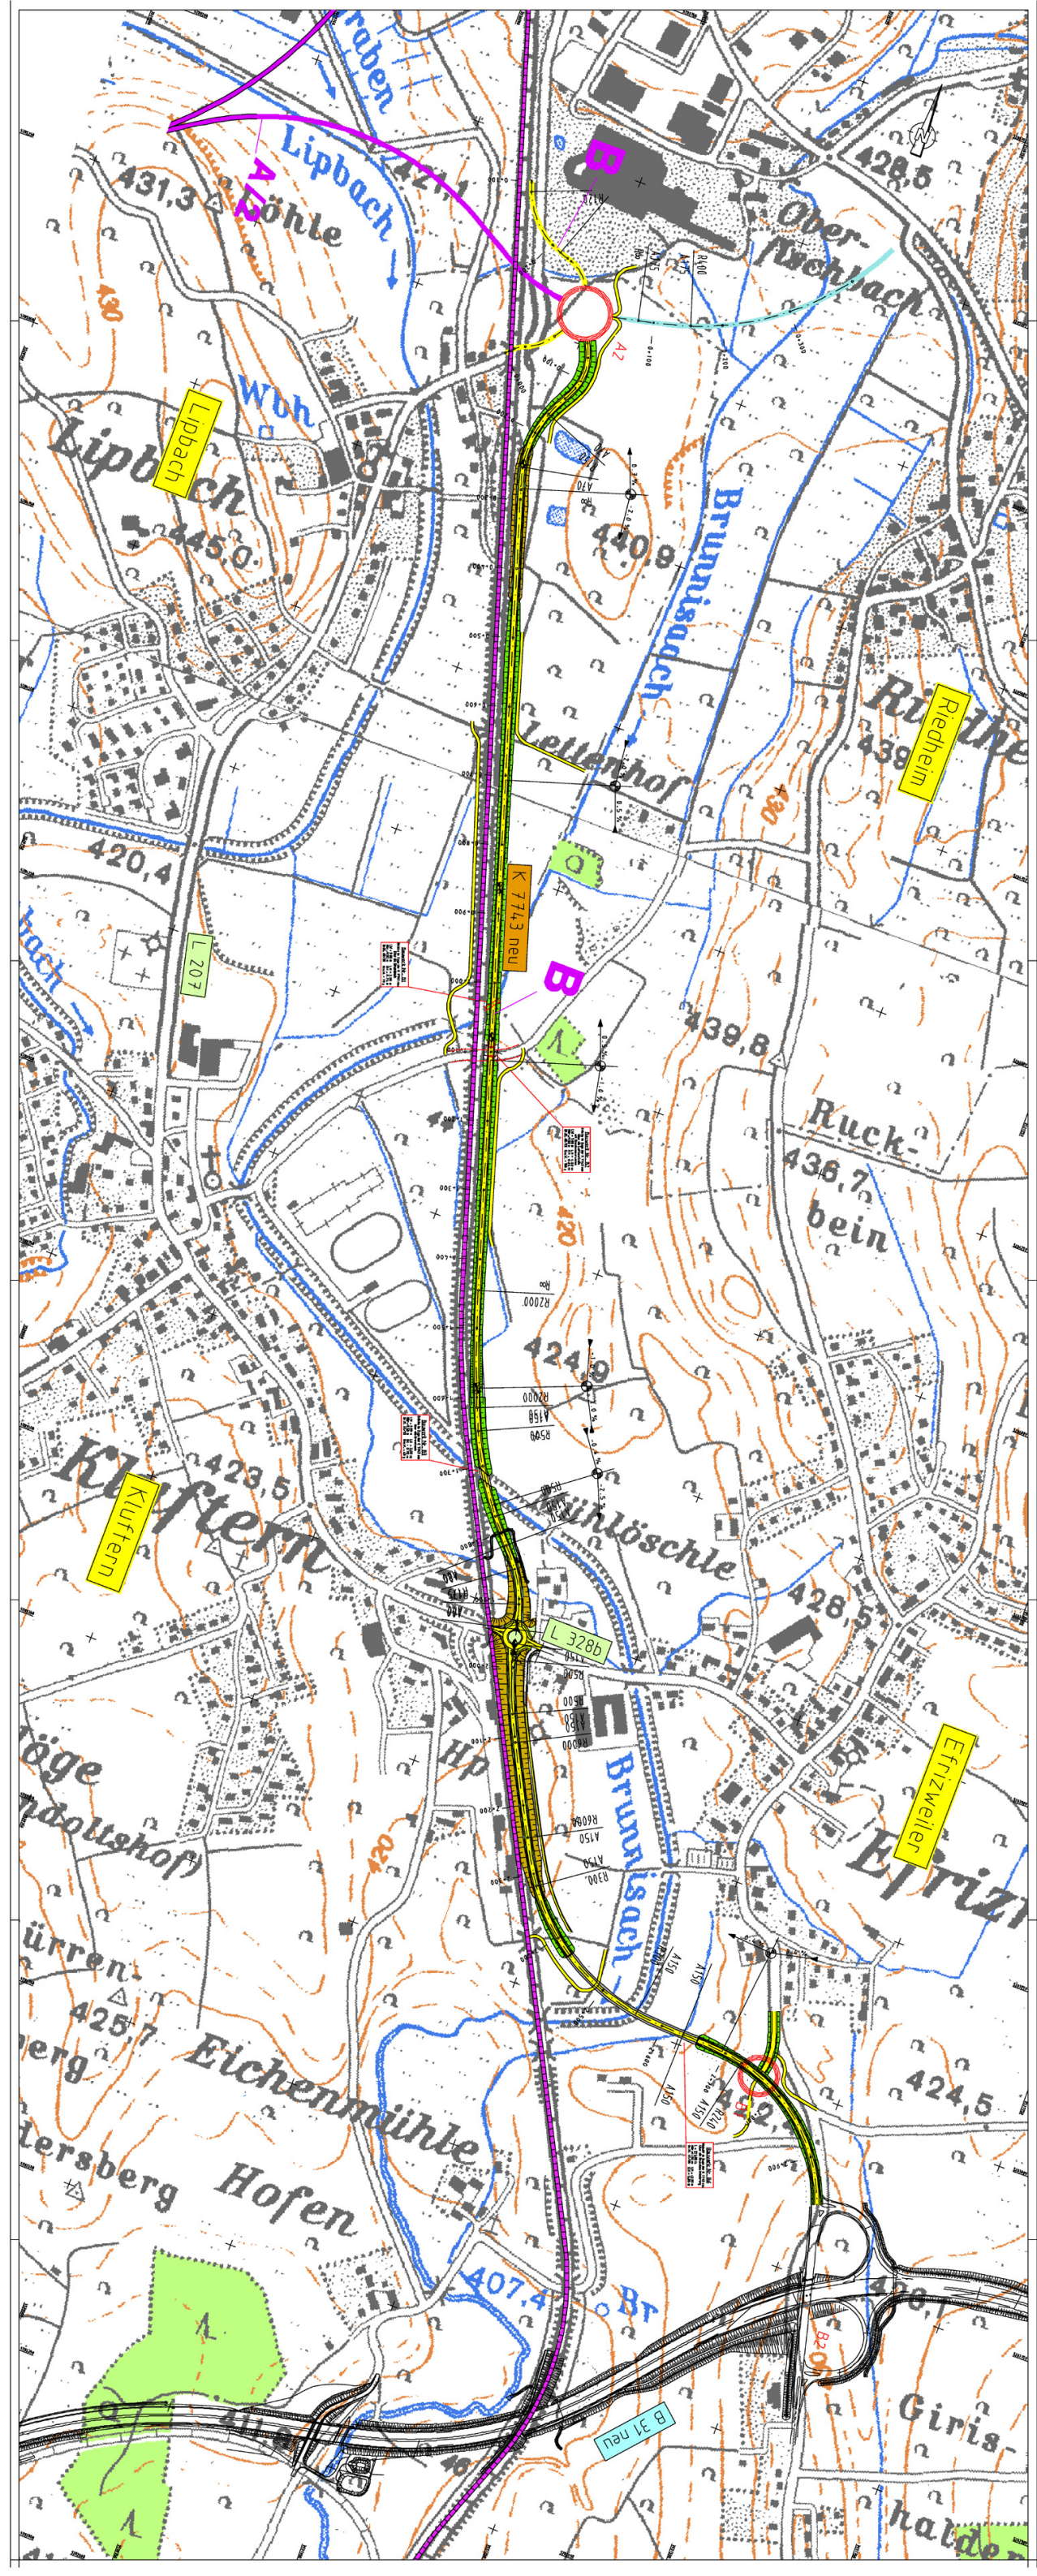


Bauwerk Nr. B6
 Brücke im Zuge der K 7743 neu
 über die Brunnisach
 L.W. = 21,50 m KH = 0,85 m
 NBp = 21,50 m LH = 2,00 m
 Br.Kl. 60/30 Krz.W. = 0,85 m

Bauwerk Nr. B3
 Brücke im Zuge der K 7743 neu
 über die Brunnisach
 L.W. = 11,50 m KH = 0,25 m
 NBp = 11,50 m LH = 0,25 m
 Br.Kl. 60/30 Krz.W. = 48,9

Bauwerk Nr. B2
 Brücke im Zuge der K 7742 neu
 über die Lettenstraße
 L.W. = 11,50 m KH = 0,25 m
 NBp = 11,50 m LH = 0,25 m
 Br.Kl. 60/30 Krz.W. = 100,9

Bauwerk Nr. B1
 Brücke im Zuge der K 7743 neu
 über die Brunnisach
 L.W. = 11,50 m KH = 0,75 m
 NBp = 11,50 m LH = 0,25 m
 Br.Kl. 60/30 Krz.W. = 78,9

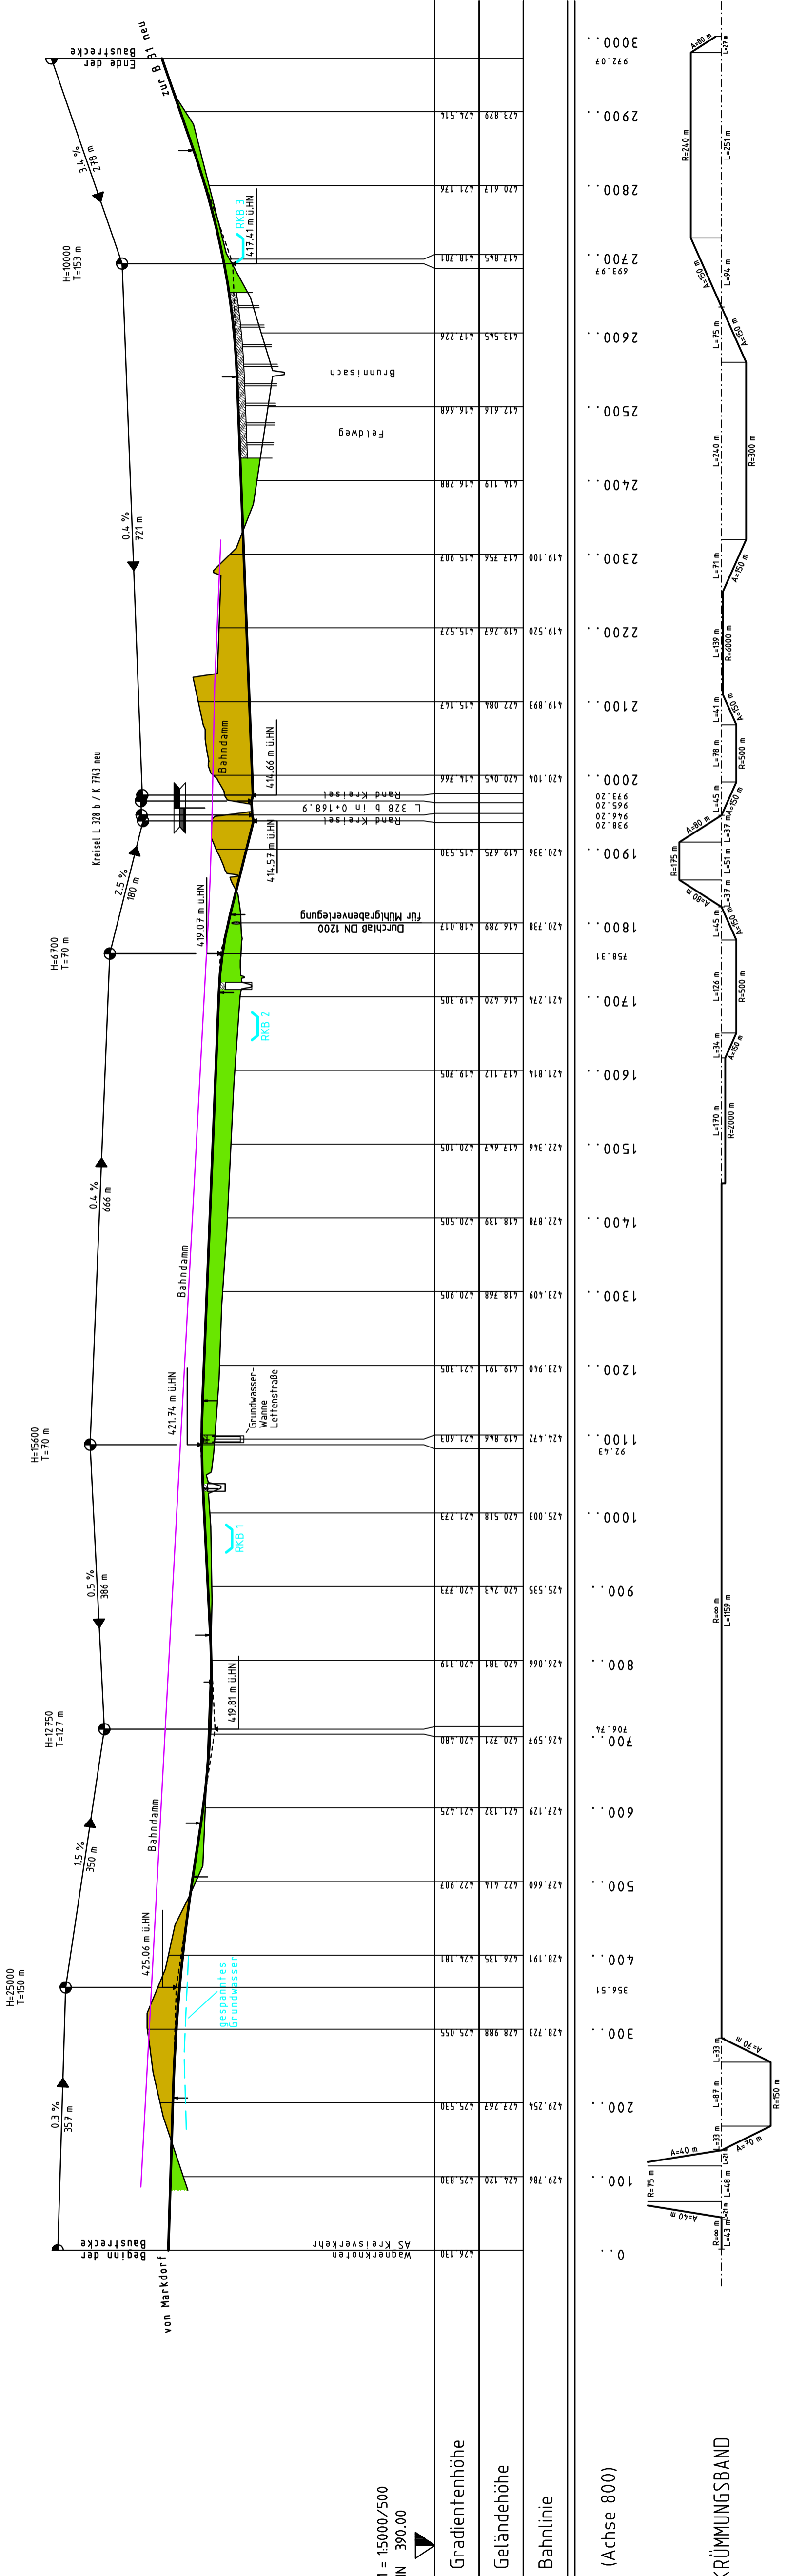

M = 1:5000/500
 NN 390,00

Gradientenhöhe	Geländehöhe	Bahnlinie	(Achse 800)
426.130	426.130	Wagnerknoten	0.0
429.786	429.786		100.0
429.254	429.254		200.0
428.723	428.723		300.0
428.191	428.191		400.0
427.660	427.660		500.0
427.129	427.129		600.0
426.597	426.597		700.0
426.066	426.066		800.0
425.535	425.535		900.0
425.003	425.003		1000.0
424.472	419.846	421.603	1100.0
423.940	419.191	421.305	1200.0
423.409	418.368	420.905	1300.0
422.878	418.139	420.505	1400.0
422.346	417.643	420.105	1500.0
421.814	417.117	419.705	1600.0
421.274	416.420	419.305	1700.0
420.738	416.289	418.017	1800.0
420.336	419.675	415.530	1900.0
420.104	420.045	414.766	2000.0
419.893	422.084	415.147	2100.0
419.520	419.267	415.527	2200.0
419.100	417.356	415.907	2300.0
416.119	416.288	416.288	2400.0
413.545	416.668	416.668	2500.0
413.829	423.829	424.514	2600.0
417.845	418.701	418.701	2700.0
420.617	421.136	421.136	2800.0
423.829	424.514	424.514	2900.0
423.829	424.514	424.514	3000.0

KRÜMMUNGSBAND

